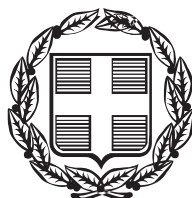


ΕΦΗΜΕΡΙΔΑ ΤΗΣ ΚΥΒΕΡΝΗΣΕΩΣ

ΤΗΣ ΕΛΛΗΝΙΚΗΣ ΔΗΜΟΚΡΑΤΙΑΣ

ΤΕΥΧΟΣ ΤΕΤΑΡΤΟ **Αρ. Φύλλου 107**

19 Απριλίου 2016

ΑΠΟΦΑΣΕΙΣ

Αριθμ. 22249/661

Επικύρωση καθορισμού οριογραμμών τμήματος του υδατορέματος "Στραβοβασίλη" σε μήκος 2.000 μέτρων από την εκβολή του στον όρμο Σαλαντίου της Τ.Κ. Διδύμων της Δ.Ε. Κρανιδίου του Δήμου Ερμιονίδος της Περιφερειακής Ενότητας Αργολίδος.

Ο ΓΕΝΙΚΟΣ ΓΡΑΜΜΑΤΕΑΣ ΑΠΟΚΕΝΤΡΩΜΕΝΗΣ ΔΙΟΙΚΗΣΗΣ ΠΕΛΟΠΟΝΝΗΣΟΥ, ΔΥΤΙΚΗΣ ΕΛΛΑΔΟΣ ΚΑΙ ΙΟΝΙΟΥ

Έχοντας υπόψη:

1. Τις διατάξεις των άρθρων 5, 6 και 8 του Ν. 3200/1955 «Περί Διοικητικής Αποκέντρωσης».

2. Τις διατάξεις του Ν. 2853/16-7-1922 «Περί υδραυλικών εν γένει έργων και αστυνομεύσεως των Δημοσίων Υδάτων», όπως αυτές τροποποιήθηκαν με τις αντίστοιχες του Ν.δ. 10/29.12.1923 και κωδικοποιήθηκαν από τις διατάξεις του Π.δ. 18/21.3.1924. (ΦΕΚ 61/τ.Α΄)

3. Τις διατάξεις της υπ' αριθμ 3046/304/03-02-89 απόφασης του Αναπληρωτή Υπουργού Περιβάλλοντος Χωροταξίας και Δημοσίων Έργων: «Κτιριοδομικός Κανονισμός» και ειδικότερα τις διατάξεις του άρθρου 6 αυτού σχετικά με τη δόμηση κοντά σε ρέματα, όπως ισχύει σήμερα.

4. Τις διατάξεις του Ν. 3010/25-4-2002 (Α΄ 91): «Εναρμόνιση του Ν. 1650/1986 με τις οδηγίες 97/11 ΕΕ και 96/61 ΕΕ» και ειδικότερα τις διατάξεις του άρθρου 5 αυτού: «Διαδικασία Οριοθέτησης και ρυθμίσεις θεμάτων για τα υδατορέματα».

5. Τις διατάξεις του Ν. 4258/2014 (ΦΕΚ 94/τ.Α΄/14-4-2014) «Διαδικασία οριοθέτησης και ρυθμίσεις θεμάτων για τα υδατορέματα - ρυθμίσεις πολεοδομικής νομοθεσίας και άλλες διατάξεις»

6. Τις οικίες διατάξεις του Ν. 2508/1997 (ΦΕΚ 124/τ.Α΄/13.6.1997) «Βιώσιμη Οικιστική Ανάπτυξη των πόλεων και οικισμών της χώρας και άλλες διατάξεις».

7. Τις οικίες διατάξεις του Ν. 2690/1999 (ΦΕΚ 45/τ.Α΄/1999): «Κύρωση Κώδικα Διοικητικής Διαδικασίας και άλλες διατάξεις».

8. Τα οριζόμενα στην υπ' αριθμ. 19664/20.12.2001 απόφαση του Γενικού Γραμματέα Περιφέρειας Πελοποννήσου «περί Αρμοδιότητος Κρατικού Οργάνου».

9. Τις διατάξεις του Ν. 3852/2010 «Νέα Αρχιτεκτονική της Αυτοδιοίκησης και της Αποκεντρωμένης Διοίκησης - Πρόγραμμα Καλλικράτης (ΦΕΚ 87/τ.Α΄/2010)

10. Τις διατάξεις του Π.δ. 139/2010 «Οργανισμός της Αποκεντρωμένης Διοίκησης Πελ/σου, Δυτικής. Ελλάδας κ' Ιονίου (ΦΕΚ 232/τ.Α΄/2010)

11. Την υπ' αριθμ. ΓΓ 15649/1522/1-3-11 "Μεταβίβαση δικαιώματος υπογραφής «Με εντολή Γενικού Γραμματέα» στον προϊστάμενο της Γενικής Διεύθυνσης και στους προϊσταμένους των Υπηρεσιών της Γενικής Διεύθυνσης Χωροταξικής και Περιβαλλοντικής Πολιτικής της Αποκεντρωμένης Διοίκησης Πελοποννήσου, Δυτικής Ελλάδος και Ιονίου".

12. Την Πράξη 4 του Υπουργικού Συμβουλίου της 6/2/2015 (ΦΕΚ Α΄ 24) «Αποδοχή παραιτήσεων των Γενικών Γραμματέων των Αποκεντρωμένων Διοικήσεων της Χώρας»

13. Το άρθρο 56 του Ν. 4257/2014 (ΦΕΚ Α΄ 93) «Επείγουσες ρυθμίσεις αρμοδιότητας Υπουργείου Εσωτερικών.

14. Την Τεχνική Έκθεση και το τοπογραφικά και υψομετρικά διαγράμματα 2.1, 2.2 και 2.3 κλίμακας 1: 1000, καθορισμού οριογραμμών τμήματος του υδατορέματος «Στραβοβασίλη» σε μήκος 2.000 μέτρων από την εκβολή του στον όρμο Σαλαντίου της Τ.Κ. Διδύμων της Δ.Ε. Κρανιδίου του Δήμου Ερμιονίδος της Περιφερειακής Ενότητας Αργολίδος, τα οποία συντάχθηκαν τον Ιούνιο του 2015 από τον Πολιτικό Μηχανικό Βέργο Ευστράτιο και ελέγχθηκαν και θεωρήθηκαν στις 27/10/2015 από την Διεύθυνση Τεχνικών Έργων της Περιφέρειας Πελοποννήσου.

15. Το με αριθμό 92305/34132/27-10-2015 έγγραφο της Διεύθυνσης Τεχνικών Έργων της Περιφέρειας Πελοποννήσου για την θεώρηση του φακέλου οριοθέτησης τμήματος του υδατορέματος «Στραβοβασίλη» σε μήκος 2.000 μέτρων από την εκβολή του στον όρμο Σαλαντίου της Τ.Κ. Διδύμων της Δ.Ε. Κρανιδίου του Δήμου Ερμιονίδος της Περιφερειακής Ενότητας Αργολίδος (αριθμ. πρωτ. Δι.ΠΕ.ΧΩ.ΣΧ. Πελοποννήσου 95237/2415/4-11-2015)

16. Το υπ' αριθμ. 95237/2415/12-11-2015 έγγραφο της Υπηρεσίας προς την Διεύθυνση Υδάτων Πελοποννήσου, τον Δήμο Ερμιονίδος, την Διεύθυνση Δασών Αργολίδος και την Εφορεία Αρχαιοτήτων Αργολίδος προκειμένου να γνωμοδοτήσουν σύμφωνα με τις διατάξεις της παραγράφου Α2 του άρθρου 3 του Ν. 4258/2014

17. Την υπ' αριθμ. Φ5Α/13/12881, 13263/17-12-2015 θετική γνωμοδότηση της Εφορείας Αρχαιοτήτων Αργολίδος (αριθμ. πρωτ. Δι.ΠΕ.ΧΩ.ΣΧ. Πελοποννήσου 188/11/4-1-2016)

18. Την υπ’ αριθμ. 14858/510/23-2-2016 θετική γνωμοδότηση της Διεύθυνσης Δασών Αργολίδος (αριθμ. πρωτ. Δι.ΠΕ.ΧΩ.ΣΧ. Πελοποννήσου 19953/629/7-3-2016)

19. Την υπ’ αριθμ. 108769/7832/29-2-2016 θετική γνωμοδότηση της Διεύθυνσης Υδάτων Πελοποννήσου (αριθμ. πρωτ. Δι.ΠΕ.ΧΩ.ΣΧ. Πελοποννήσου 22249/661/15-3-2016)

20. Την σύμφωνη γνώμη του Δημοτικού Συμβουλίου του Δήμου Ερμιονίδος όπως διατυπώθηκε στην υπ’ αριθμ. 50/2016 απόφαση του, αποφασίζουμε:

Την επικύρωση του καθορισμού των οριογραμμών τμήματος του υδατορέματος «Στραβοβασίλη» σε μήκος 2.000 μέτρων από την εκβολή του στον όρμο Σαλαντίου της Τ.Κ. Διδύμων της Δ.Ε. Κρανιδίου του Δήμου Ερμιονίδος της Περιφερειακής Ενότητας Αργολίδος, οριζομένων με τα σημεία L1, L2,.........................L52 (Αριστερά του κεντρικού κλάδου του ρέματος), με τα σημεία R1, R2,........................R53 (Δεξιά του κεντρικού κλάδου του ρέματος), με τα σημεία L1. 1, L1 .2,.....................L1 .7 (Αριστερά του οριοθετούμενου τμήματος κλάδου του ρέματος) και με τα σημεία R1.1, R1.2,...........................R1.6 (Δεξιά του οριοθετούμενου τμήματος κλάδου του ρέματος), όπως φαίνεται στα τοπογραφικά και υψομετρικά διαγράμματα 2.1, 2.2 και 2.3 κλίμακας 1:1000 τα οποία συντάχθηκαν από τον Πολιτικό Μηχανικό Βέργο Ευστράτιο σύμφωνα με την Τεχνική Έκθεση που τα συνόδευε και ελέγχθηκαν και θεωρήθηκαν στις 27/10/2015 από την Διεύθυνση Τεχνικών Έργων της Περιφέρειας Πελοποννήσου.

Η απόφαση αυτή μαζί με τα συνημμένα τοπογραφικά και υψομετρικά διαγράμματα καθορισμού των οριογραμμών να δημοσιευθεί στην Εφημερίδα της Κυβερνήσεως.

Τρίπολη, 16 Μαρτίου 2016

Με εντολή Γενικού Γραμματέα
Αποκεντρωμένης Διοίκησης
Ο Γενικός Διευθυντής Χωροταξικής
και Περιβαλλοντικής Πολιτικής

ΔΙΟΝΥΣΙΟΣ ΠΑΝΑΓΙΩΤΟΠΟΥΛΟΣ

ΣΥΝΤΕΤΑΓΜΕΝΕΣ ΓΡΑΜΜΗΣ ΟΡΙΟΘΕΤΗΣΗΣ

ΚΕΝΤΡΙΚΟ ΡΕΜΑ

Α/Α	ΑΡΙΣΤΕΡΗ ΟΧΘΗ		Α/Α	ΔΕΞΙΑ ΟΧΘΗ	
	X	Y		X	Y
L1	421731.56	4146883.08	R1	421725.60	4146885.69
L2	421722.01	4146868.38	R2	421716.76	4146870.34
L3	421712.48	4146838.28	R3	421707.15	4146839.13
L4	421703.89	4146788.47	R4	421697.26	4146790.43
L5	421698.64	4146762.38	R5	421691.42	4146772.09
L6	421708.26	4146747.52	R6	421690.67	4146758.14
L7	421738.04	4146707.69	R7	421699.78	4146742.07
L8	421767.40	4146661.47	R8	421727.39	4146700.28
L9	421756.85	4146609.28	R9	421752.46	4146659.00
L10	421743.18	4146561.00	R10	421754.00	4146645.66
L11	421735.44	4146512.18	R11	421745.57	4146611.03
L12	421727.86	4146464.00	R12	421736.16	4146562.13
L13	421734.20	4146412.62	R13	421723.31	4146514.34
L14	421718.84	4146393.82	R14	421722.27	4146487.92
L15	421699.99	4146374.90	R15	421722.71	4146463.66
L16	421684.35	4146326.97	R16	421725.59	4146416.41
L17	421679.63	4146307.96	R17	421693.68	4146379.29
L18	421673.12	4146281.69	R18	421672.86	4146332.60
L19	421666.93	4146240.50	R19	421665.13	4146283.56
L20	421645.50	4146220.16	R20	421659.85	4146244.94
L21	421638.48	4146190.72	R21	421631.07	4146225.14
L22	421626.48	4146142.98	R22	421622.55	4146194.96
L23	421612.81	4146091.03	R23	421606.26	4146147.45
L24	421579.82	4146051.85	R24	421593.53	4146100.99
L25	421560.97	4146006.94	R25	421567.99	4146057.92
L26	421545.97	4145955.81	R26	421542.30	4146014.12
L27	421508.22	4145913.69	R27	421525.27	4145970.32
L28	421477.00	4145887.41	R28	421494.82	4145934.43
L29	421444.67	4145847.80	R29	421475.04	4145915.28
L30	421399.35	4145834.49	R30	421463.63	4145892.22
L31	421354.88	4145806.02	R31	421431.41	4145861.88
L32	421327.61	4145777.07	R32	421393.87	4145844.79
L33	421313.55	4145732.80	R33	421331.71	4145811.17
L34	421299.96	4145683.20	R34	421318.77	4145783.33
L35	421269.55	4145642.27	R35	421308.75	4145762.19
L36	421253.93	4145595.43	R36	421304.11	4145734.59
L37	421241.94	4145549.27	R37	421281.71	4145691.46
L38	421230.42	4145500.92	R38	421259.84	4145647.44
L39	421224.36	4145483.46	R39	421240.05	4145602.83
L40	421199.37	4145458.24	R40	421230.43	4145551.35
L41	421189.01	4145447.02	R41	421217.94	4145502.71
L42	421174.15	4145422.94	R42	421213.94	4145488.83
L43	421153.71	4145391.44	R43	421192.57	4145468.93
L44	421154.45	4145381.93	R44	421169.08	4145452.65
L45	421155.75	4145374.24	R45	421158.89	4145429.97
L46	421146.80	4145335.85	R46	421145.26	4145394.61
L47	421150.25	4145284.04	R47	421147.34	4145379.57
L48	421146.00	4145259.12	R48	421131.94	4145334.00
L49	421122.52	4145244.50	R49	421138.59	4145286.88
L50	421119.32	4145215.55	R50	421131.54	4145272.45
L51	421118.36	4145197.43	R51	421112.30	4145248.57
L52	421115.61	4145169.87	R52	421099.23	4145219.03
			R53	421101.88	4145198.37
			R54	421083.49	4145179.83

ΚΛΑΔΟΣ ΡΕΜΑΤΟΣ

Α/Α	ΑΡΙΣΤΕΡΗ ΟΧΘΗ		Α/Α	ΔΕΞΙΑ ΟΧΘΗ	
	X	Y		X	Y
L1.1	421313.20	4146009.61	R1.1	421302.05	4146003.56
L1.2	421331.00	4145975.15	R1.2	421320.27	4145961.23
L1.3	421333.83	4145962.29	R1.3	421328.67	4145912.31
L1.4	421347.71	4145913.88	R1.4	421340.98	4145862.88
L1.5	421348.57	4145866.15	R1.5	421342.28	4145845.30
L1.6	421359.36	4145847.72	R1.6	421341.50	4145817.01
L1.7	421357.41	4145822.88			

ΕΘΝΙΚΟ ΤΥΠΟΓΡΑΦΕΙΟ
Για τεχνικούς λόγους στο σχεδιάγραμμα, από το ηλεκτρονικό αρχείο, έγινε σμίκρυνση κατά ποσοστό 32%

ΥΠΟΜΝΗΜΑ

ΥΠΟΜΝΗΜΑ ΣΥΜ

- ΒΑΘΕΙΑ ΓΡΑΜΜΗ ΡΕΜΑΤΟΣ ΣΤ
- ΓΡΑΜΜΗ ΠΛΗΜΜΥΡΑΣ
- ΓΡΑΜΜΗ ΟΡΙΟΘΕΤΗΣΗΣ ΡΕΜΑ
- ΔΙΑΤΟΜΗ ΕΛΕΓΧΟΥ
- ΙΣΟΥΨΕΙΣ ΜΕ ΙΣΟΔΙΑΣΤΑΣΗ 1.0
- ΟΡΙΑ ΑΓΡΟΤΕΜΑΧΙΩΝ
- ΦΡΥΔΙ ΠΡΑΝΟΥΣ
- ΠΟΔΙ ΠΡΑΝΟΥΣ
- L1 ΣΗΜΕΙΟ 1 ΓΡΑΜΜΗΣ ΟΡΙΟΘΕΤΙ
- R1 ΣΗΜΕΙΟ 1 ΓΡΑΜΜΗΣ ΟΡΙΟΘΕΤΙ
- (62) ΑΡΙΘΜΗΣΗ ΑΓΡΟΤΕΜΑΧΙΩΝ
- 600 ΑΡΙΘΜΗΣΗ ΔΙΑΤΟΜΩΝ ΕΛΕΓΧ
- ΚΕΔΡΑ
- ΕΛΙΕΣ
- ΧΑΡΟΥΠΙΕΣ
- ΔΑΣΟΣ

Παρατηρήσεις

1. Όλες οι συντεταγμένες αναφέρονται στο

ΕΡΓΟΔΟΤΗΣ: ΜΕΛΦΑ &

ΤΙΤΛΟΣ ΜΕΛΕΤΗΣ: ΜΕΛΕΤΗ ΟΡΙ
ΡΕΜΑΤΟΣ ΣΤΡΑΒΟΒΑΣΙ
ΑΠΟ ΤΗΝ ΕΚΒΟΛΗ ΤΟΥ ΣΤ
ΔΗΜΟΥ ΕΡΜΙΟΝΙΔΑ

ΘΕΣΗ: ΟΡΜΟΣ ΣΑΛΑ
ΚΟΙΝΟΤΗΤΑ ΔΙ
Δ.Ε. ΚΡΑΝΙΔ


ΤΙΤΛΟΣ ΣΧΕΔΙΟΥ: ΟΡΙΖΟΝΤΙΟΓΡΑΦΙΚΟ ΚΑΙ Υ
ΤΟΠΟΓΡΑΦΙΚΟ ΔΙΑΓΡΑΜΜΑ

ΜΕΛΕΤΗΤΗΣ: ΒΕΡΓΟΣ ΕΥΣΤΡΑΤΙΟΣ,
ΠΟΛΙΤΙΚΟΣ ΜΗΧΑΝΙΚΟΣ



ΑΝΑΘ.	ΗΜΕΡΟΜΗΝΙΑ	ΣΥΝΤΑΞΗ		ΕΛΕΓΧΟΣ-ΕΓΚΡΙΣΗ	
		ΟΝΟΜΑ	ΥΠΟΓΡΑΦΗ	ΟΝΟΜΑ	ΥΠΟΓΡΑΦΗ
1η	30-06-2015	Ε. ΒΕΡΓΟΣ			

ΗΜΑ ΚΛΕΙΔΑΣ

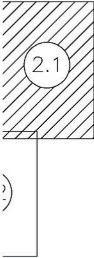

ΣΥΜΒΟΛΙΣΜΩΝ

ΤΟΣ ΣΤΡΑΒΟΒΑΣΙΛΗ

ΡΕΜΑΤΟΣ

ΣΗ 1.0m

ΟΘΕΤΗΣΗΣ ΤΗΣ ΑΡΙΣΤΕΡΗΣ ΟΧΘΗΣ ΡΕΜΑΤΟΣ

ΟΘΕΤΗΣΗΣ ΤΗΣ ΔΕΞΙΑΣ ΟΧΘΗΣ ΡΕΜΑΤΟΣ

ΙΩΝ

ΛΕΓΧΟΥ

ι στο προβολικό σύστημα ΕΓΣΑ 87΄.

Α & ΣΙΑ Ε.Ε.

ΟΡΙΟΘΕΤΗΣΗΣ
ΑΣΙΛΗ ΣΕ ΜΗΚΟΣ 2.0Km
Υ ΣΤΟΝ ΟΡΜΟ ΣΑΛΑΝΤΙΟΥ
ΙΔΑΣ Π.Ε. ΑΡΓΟΛΙΔΑΣ

ΑΛΑΝΤΙΟΥ
Α ΔΙΔΥΜΩΝ
ΑΝΙΔΙΟΥ

ΑΙ ΥΨΟΜΕΤΡΙΚΟ

ΜΑ ΑΠΟΤΥΠΩΣΗΣ


ΑΡΙΘΜΟΣ ΣΧΕΔΙΟΥ: **2.1**

ΚΛΙΜΑΚΑ: **1:1000**

ΚΟΣ ΑΠΘ - ΥΔΡΟΛΟΓΟΣ MSc

Η / ΟΓΡΑΦΗ	ΠΕΡΙΓΡΑΦΗ
	1η ΥΠΟΒΟΛΗ

Ψηφιακά υπογεγραμμένο
από DIMITRIOS PSARRAS
Ημερομηνία: 2016.04.07
13:15:54 EEST

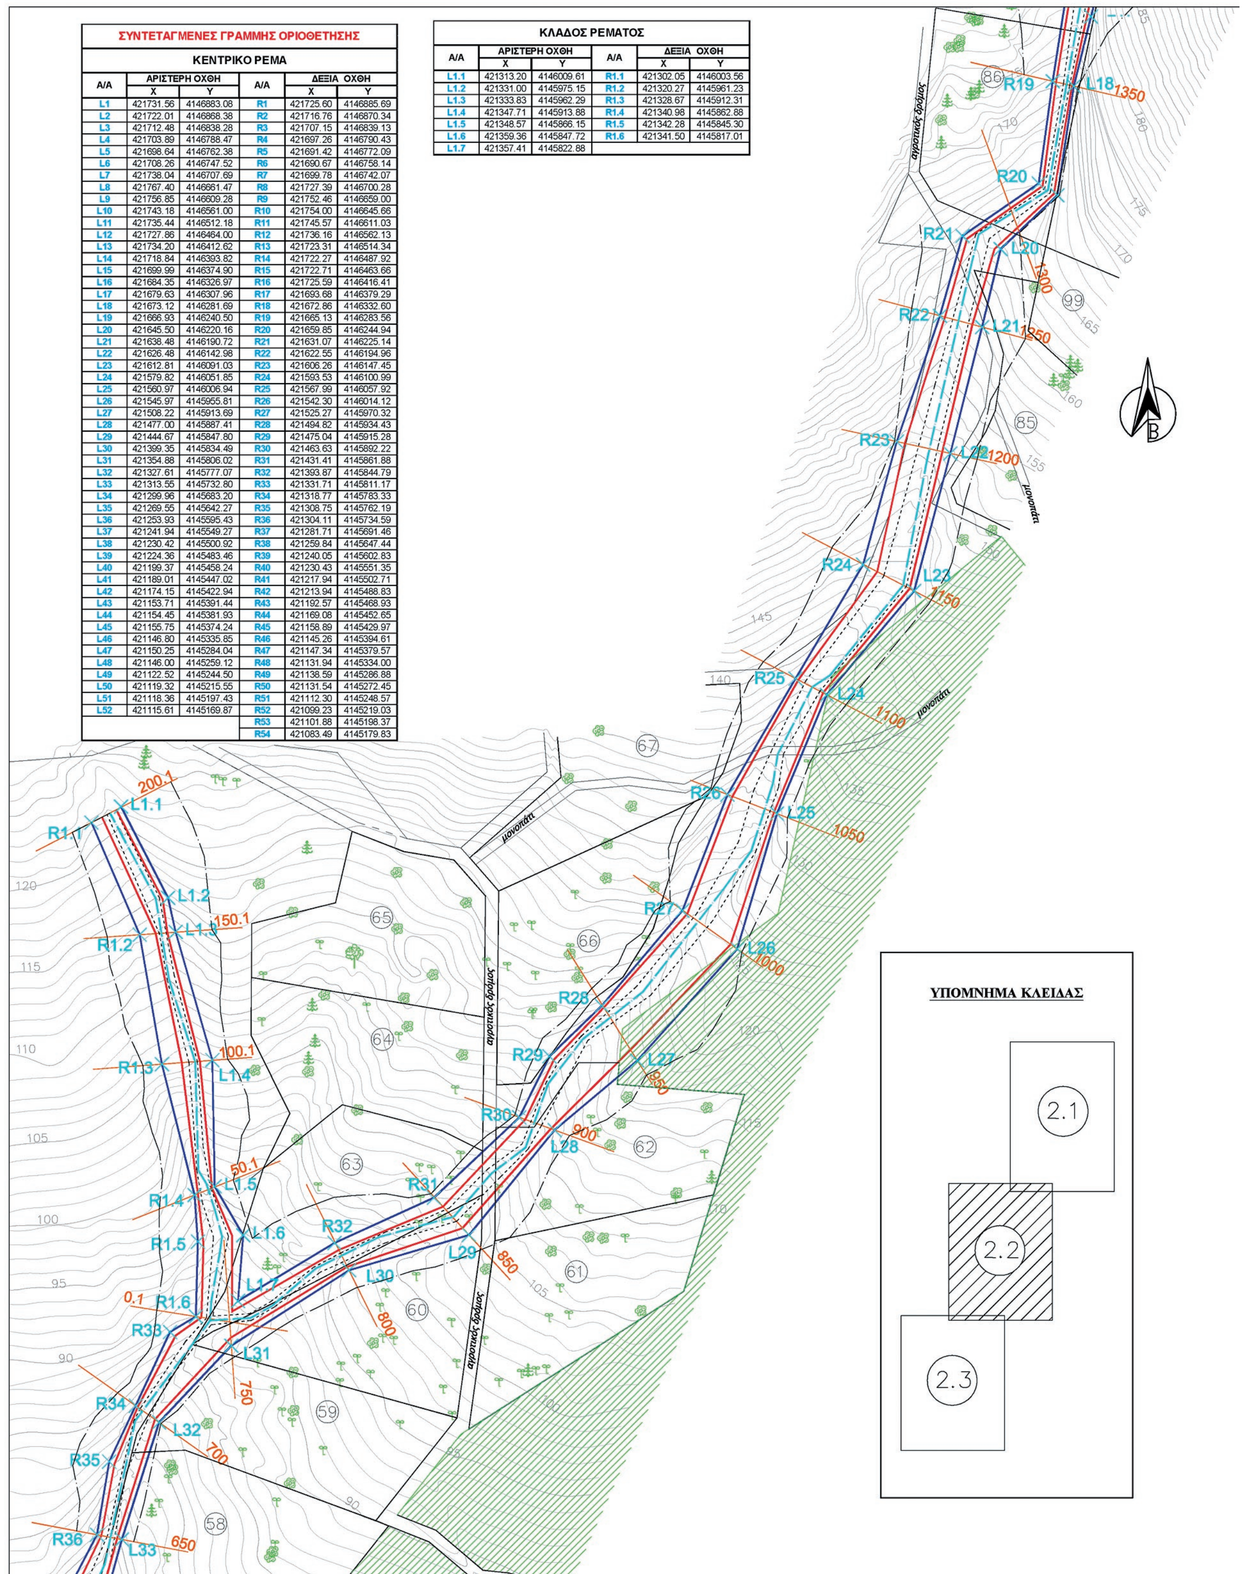

ΣΥΝΤΕΤΑΓΜΕΝΕΣ ΓΡΑΜΜΗΣ ΟΡΙΟΘΕΤΗΣΗΣ

ΚΕΝΤΡΙΚΟ ΡΕΜΑ

Α/Α	ΑΡΙΣΤΕΡΗ ΟΧΘΗ		Α/Α	ΔΕΞΙΑ ΟΧΘΗ	
	X	Y		X	Y
L1	421731.56	4146883.08	R1	421725.60	4146885.69
L2	421722.01	4146868.38	R2	421716.76	4146870.34
L3	421712.48	4146838.28	R3	421707.15	4146839.13
L4	421703.89	4146788.47	R4	421697.26	4146790.43
L5	421698.64	4146762.38	R5	421691.42	4146772.09
L6	421708.26	4146747.52	R6	421690.67	4146758.14
L7	421738.04	4146707.69	R7	421699.78	4146742.07
L8	421767.40	4146661.47	R8	421727.39	4146700.28
L9	421756.85	4146609.28	R9	421752.46	4146659.00
L10	421743.18	4146561.00	R10	421754.00	4146645.66
L11	421735.44	4146512.18	R11	421745.57	4146611.03
L12	421727.86	4146464.00	R12	421736.16	4146562.13
L13	421734.20	4146412.62	R13	421723.31	4146514.34
L14	421718.84	4146393.82	R14	421722.27	4146487.92
L15	421699.99	4146374.90	R15	421722.71	4146463.66
L16	421684.35	4146326.97	R16	421725.59	4146416.41
L17	421679.63	4146307.96	R17	421693.68	4146379.29
L18	421673.12	4146281.69	R18	421672.86	4146332.60
L19	421666.93	4146240.50	R19	421665.13	4146283.56
L20	421645.50	4146220.16	R20	421659.85	4146244.94
L21	421638.48	4146190.72	R21	421631.07	4146225.14
L22	421626.48	4146142.98	R22	421622.55	4146194.96
L23	421612.81	4146091.03	R23	421606.26	4146147.45
L24	421579.82	4146051.85	R24	421593.53	4146100.99
L25	421560.97	4146006.94	R25	421567.99	4146057.92
L26	421545.97	4145955.81	R26	421542.30	4146014.12
L27	421508.22	4145913.69	R27	421525.27	4145970.32
L28	421477.00	4145887.41	R28	421494.82	4145934.43
L29	421444.67	4145847.80	R29	421475.04	4145915.28
L30	421399.35	4145834.49	R30	421463.63	4145892.22
L31	421354.88	4145806.02	R31	421431.41	4145861.88
L32	421327.61	4145777.07	R32	421393.87	4145844.79
L33	421313.55	4145732.80	R33	421331.71	4145811.17
L34	421299.96	4145683.20	R34	421318.77	4145783.33
L35	421269.55	4145642.27	R35	421308.75	4145762.19
L36	421253.93	4145595.43	R36	421304.11	4145734.59
L37	421241.94	4145549.27	R37	421281.71	4145691.46
L38	421230.42	4145500.92	R38	421259.84	4145647.44
L39	421224.36	4145483.46	R39	421240.05	4145602.83
L40	421199.37	4145458.24	R40	421230.43	4145551.35
L41	421189.01	4145447.02	R41	421217.94	4145502.71
L42	421174.15	4145422.94	R42	421213.94	4145488.83
L43	421153.71	4145391.44	R43	421192.57	4145468.93
L44	421154.45	4145381.93	R44	421169.08	4145452.65
L45	421155.75	4145374.24	R45	421158.89	4145429.97
L46	421146.80	4145335.85	R46	421145.26	4145394.61
L47	421150.25	4145284.04	R47	421147.34	4145379.57
L48	421146.00	4145259.12	R48	421131.94	4145334.00
L49	421122.52	4145244.50	R49	421138.59	4145286.88
L50	421119.32	4145215.55	R50	421131.54	4145272.45
L51	421118.36	4145197.43	R51	421112.30	4145248.57
L52	421115.61	4145169.87	R52	421099.23	4145219.03
			R53	421101.88	4145198.37
			R54	421083.49	4145179.83

ΚΛΑΔΟΣ ΡΕΜΑΤΟΣ

Α/Α	ΑΡΙΣΤΕΡΗ ΟΧΘΗ		Α/Α	ΔΕΞΙΑ ΟΧΘΗ	
	X	Y		X	Y
L1.1	421313.20	4146009.61	R1.1	421302.05	4146003.56
L1.2	421331.00	4145975.15	R1.2	421320.27	4145961.23
L1.3	421333.83	4145962.29	R1.3	421328.67	4145912.31
L1.4	421347.71	4145913.88	R1.4	421340.98	4145862.88
L1.5	421348.57	4145866.15	R1.5	421342.28	4145845.30
L1.6	421359.36	4145847.72	R1.6	421341.50	4145817.01
L1.7	421357.41	4145822.88			

ΕΘΝΙΚΟ ΤΥΠΟΓΡΑΦΕΙΟ
Για τεχνικούς λόγους στο σχεδιάγραμμα, από το ηλεκτρονικό αρχείο, έγινε σμίκρυνση κατά ποσοστό 35%

ΥΠΟΜΝΗΜΑ ΣΥΜΒΟΛΙΣΜΩΝ

ΒΑΘΕΙΑ ΓΡΑΜΜΗ ΡΕΜΑΤΟΣ ΣΤΡΑΒΟΒΑΣΙΛΗ
ΓΡΑΜΜΗ ΠΛΗΜΜΥΡΑΣ
ΓΡΑΜΜΗ ΟΡΙΟΘΕΤΗΣΗΣ ΡΕΜΑΤΟΣ
ΔΙΑΤΟΜΗ ΕΛΕΓΧΟΥ
ΙΣΟΥΨΕΙΣ ΜΕ ΙΣΟΔΙΑΣΤΑΣΗ 1.0m
ΟΡΙΑ ΑΓΡΟΤΕΜΑΧΙΩΝ
ΦΡΥΔΙ ΠΡΑΝΟΥΣ
ΠΟΔΙ ΠΡΑΝΟΥΣ
L1 ΣΗΜΕΙΟ 1 ΓΡΑΜΜΗΣ ΟΡΙΟΘΕΤΗΣΗΣ ΤΗΣ ΑΡΙΣΤΕΡΗΣ ΟΧΘΗΣ ΡΕΜΑΤΟΣ
R1 ΣΗΜΕΙΟ 1 ΓΡΑΜΜΗΣ ΟΡΙΟΘΕΤΗΣΗΣ ΤΗΣ ΔΕΞΙΑΣ ΟΧΘΗΣ ΡΕΜΑΤΟΣ
62 ΑΡΙΘΜΗΣΗ ΑΓΡΟΤΕΜΑΧΙΩΝ
600 ΑΡΙΘΜΗΣΗ ΔΙΑΤΟΜΩΝ ΕΛΕΓΧΟΥ
ΚΕΔΡΑ
ΕΛΙΕΣ
ΧΑΡΟΥΠΙΕΣ
ΔΑΣΟΣ

Παρατηρήσεις

1. Όλες οι συντεταγμένες αναφέρονται στο προβολικό σύστημα ΕΓΣΑ 87΄.

ΕΡΓΟΔΟΤΗΣ:

ΜΕΛΦΑ & ΣΙΑ Ε.Ε.

ΤΙΤΛΟΣ ΜΕΛΕΤΗΣ:

ΜΕΛΕΤΗ ΟΡΙΟΘΕΤΗΣΗΣ
ΡΕΜΑΤΟΣ ΣΤΡΑΒΟΒΑΣΙΛΗ ΣΕ ΜΗΚΟΣ 2.0Km
ΑΠΟ ΤΗΝ ΕΚΒΟΛΗ ΤΟΥ ΣΤΟΝ ΟΡΜΟ ΣΑΛΑΝΤΙΟΥ
ΔΗΜΟΥ ΕΡΜΙΟΝΙΔΑΣ Π.Ε. ΑΡΓΟΛΙΔΑΣ

ΘΕΣΗ

ΟΡΜΟΣ ΣΑΛΑΝΤΙΟΥ
ΚΟΙΝΟΤΗΤΑ ΔΙΔΥΜΩΝ
Δ.Ε. ΚΡΑΝΙΔΙΟΥ

ΤΙΤΛΟΣ ΣΧΕΔΙΟΥ:


ΟΡΙΖΟΝΤΙΟΓΡΑΦΙΚΟ ΚΑΙ ΥΨΟΜΕΤΡΙΚΟ
ΤΟΠΟΓΡΑΦΙΚΟ ΔΙΑΓΡΑΜΜΑ ΑΠΟΤΥΠΩΣΗΣ

ΑΡΙΘΜΟΣ ΣΧΕΔΙΟΥ: 2.2

ΚΛΙΜΑΚΑ: 1:1000

ΜΕΛΕΤΗΤΗΣ: ΒΕΡΓΟΣ ΕΥΣΤΡΑΤΙΟΣ,
ΠΟΛΙΤΙΚΟΣ ΜΗΧΑΝΙΚΟΣ ΑΠΘ - ΥΔΡΟΛΟΓΟΣ MSc

ΑΝΑΘ.	ΗΜΕΡΟΜΗΝΙΑ	ΣΥΝΤΑΞΗ		ΕΛΕΓΧΟΣ-ΕΓΚΡΙΣΗ		ΠΕΡΙΓΡΑΦΗ
		ΟΝΟΜΑ	ΥΠΟΓΡΑΦΗ	ΟΝΟΜΑ	ΥΠΟΓΡΑΦΗ	
1η	30-06-2015	Ε. ΒΕΡΓΟΣ				1η ΥΠΟΒΟΛΗ

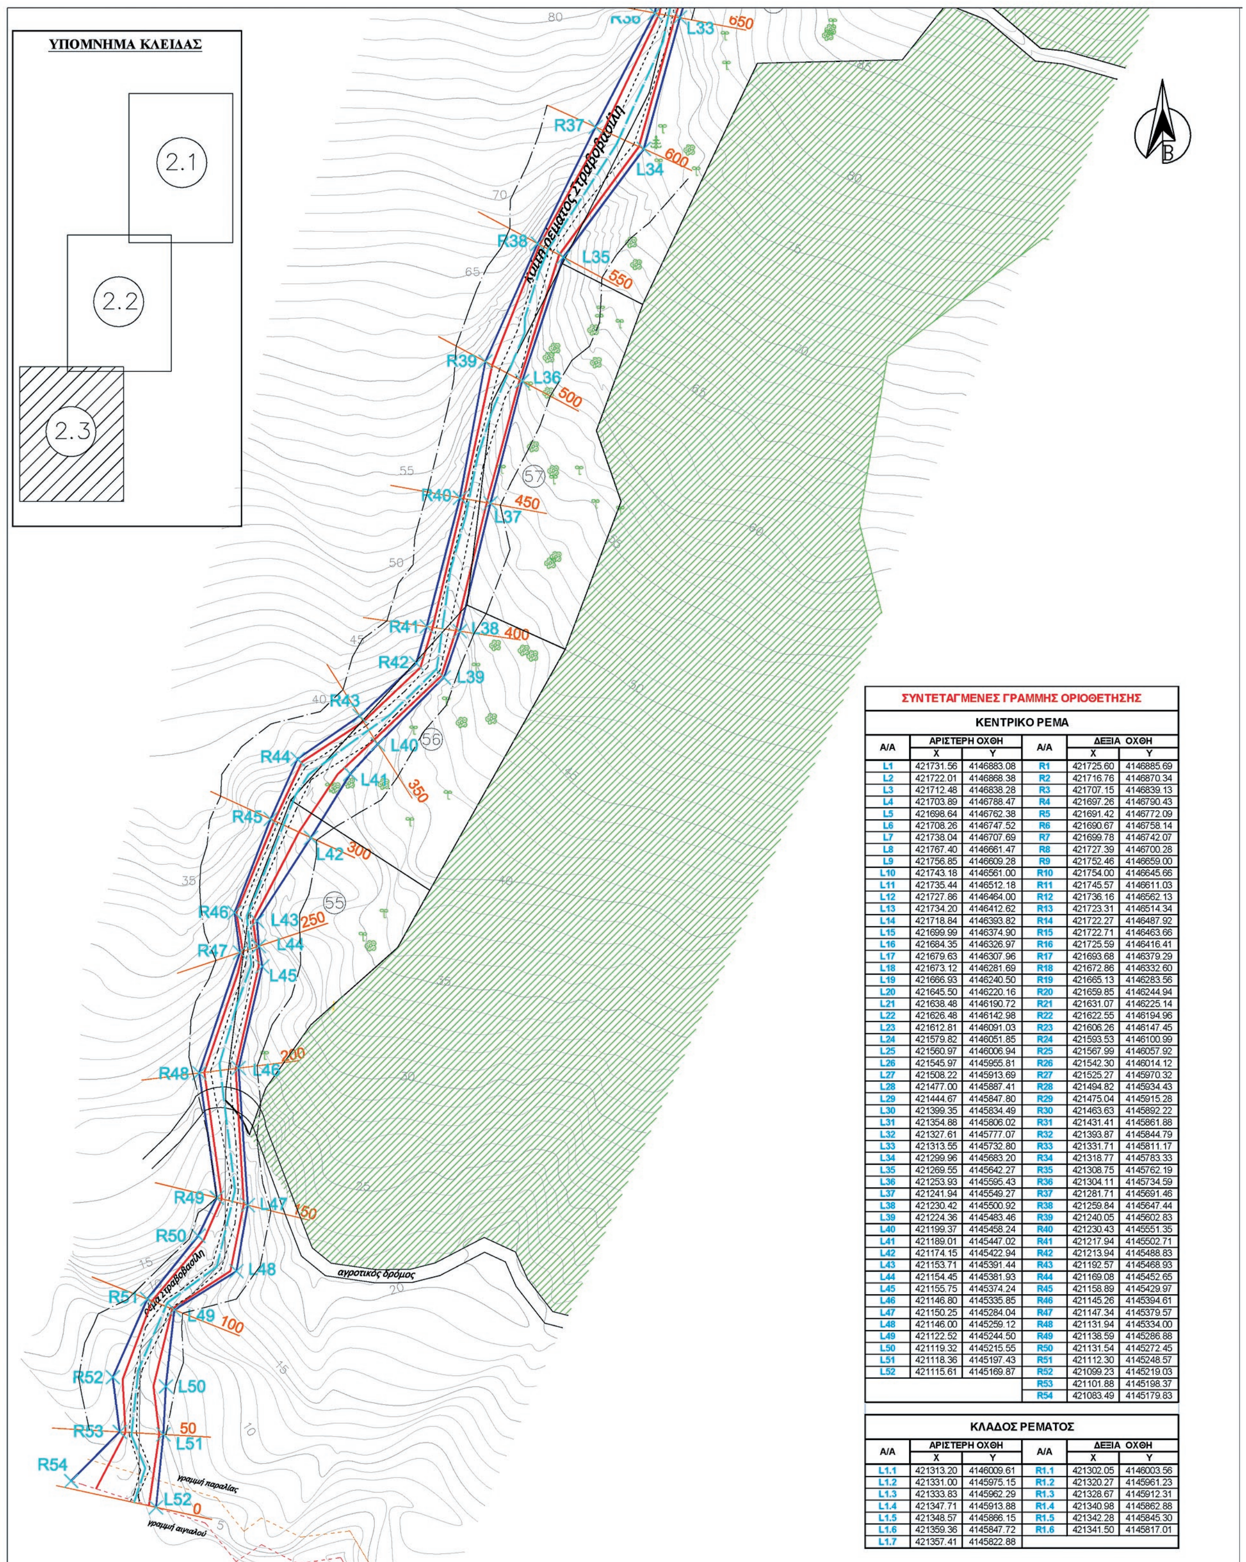

ΣΥΝΤΕΤΑΓΜΕΝΕΣ ΓΡΑΜΜΗΣ ΟΡΙΟΘΕΤΗΣΗΣ

ΚΕΝΤΡΙΚΟ ΡΕΜΑ

Α/Α	ΑΡΙΣΤΕΡΗ ΟΧΘΗ		Α/Α	ΔΕΞΙΑ ΟΧΘΗ	
	X	Y		X	Y
L1	421731.56	4146883.08	R1	421725.60	4146885.69
L2	421722.01	4146868.38	R2	421716.76	4146870.34
L3	421712.48	4146838.28	R3	421707.15	4146839.13
L4	421703.89	4146788.47	R4	421697.26	4146790.43
L5	421698.64	4146762.38	R5	421691.42	4146772.09
L6	421708.26	4146747.52	R6	421690.67	4146758.14
L7	421738.04	4146707.69	R7	421699.78	4146742.07
L8	421767.40	4146661.47	R8	421727.39	4146700.28
L9	421756.85	4146609.28	R9	421752.46	4146659.00
L10	421743.18	4146561.00	R10	421754.00	4146645.66
L11	421735.44	4146512.18	R11	421745.57	4146611.03
L12	421727.86	4146464.00	R12	421736.16	4146562.13
L13	421734.20	4146412.62	R13	421723.31	4146514.34
L14	421718.84	4146393.82	R14	421722.27	4146487.92
L15	421699.99	4146374.90	R15	421722.71	4146463.66
L16	421684.35	4146326.97	R16	421725.59	4146416.41
L17	421679.63	4146307.96	R17	421693.68	4146379.29
L18	421673.12	4146281.69	R18	421672.86	4146332.60
L19	421666.93	4146240.50	R19	421665.13	4146283.56
L20	421645.50	4146220.16	R20	421659.85	4146244.94
L21	421638.48	4146190.72	R21	421631.07	4146225.14
L22	421626.48	4146142.98	R22	421622.55	4146194.96
L23	421612.81	4146091.03	R23	421606.26	4146147.45
L24	421579.82	4146051.85	R24	421593.53	4146100.99
L25	421560.97	4146006.94	R25	421567.99	4146057.92
L26	421545.97	4145955.81	R26	421542.30	4146014.12
L27	421508.22	4145913.69	R27	421525.27	4145970.32
L28	421477.00	4145887.41	R28	421494.82	4145934.43
L29	421444.67	4145847.80	R29	421475.04	4145915.28
L30	421399.35	4145834.49	R30	421463.63	4145892.22
L31	421354.88	4145806.02	R31	421431.41	4145861.88
L32	421327.61	4145777.07	R32	421393.87	4145844.79
L33	421313.55	4145732.80	R33	421331.71	4145811.17
L34	421299.96	4145683.20	R34	421318.77	4145783.33
L35	421269.55	4145642.27	R35	421308.75	4145762.19
L36	421253.93	4145595.43	R36	421304.11	4145734.59
L37	421241.94	4145549.27	R37	421281.71	4145691.46
L38	421230.42	4145500.92	R38	421259.84	4145647.44
L39	421224.36	4145483.46	R39	421240.05	4145602.83
L40	421199.37	4145458.24	R40	421230.43	4145551.35
L41	421189.01	4145447.02	R41	421217.94	4145502.71
L42	421174.15	4145422.94	R42	421213.94	4145488.83
L43	421153.71	4145391.44	R43	421192.57	4145468.93
L44	421154.45	4145381.93	R44	421169.08	4145452.65
L45	421155.75	4145374.24	R45	421158.89	4145429.97
L46	421146.80	4145335.85	R46	421145.26	4145394.61
L47	421150.25	4145284.04	R47	421147.34	4145379.57
L48	421146.00	4145259.12	R48	421131.94	4145334.00
L49	421122.52	4145244.50	R49	421138.59	4145286.88
L50	421119.32	4145215.55	R50	421131.54	4145272.45
L51	421118.36	4145197.43	R51	421112.30	4145248.57
L52	421115.61	4145169.87	R52	421099.23	4145219.03
			R53	421101.88	4145198.37
			R54	421083.49	4145179.83

ΚΛΑΔΟΣ ΡΕΜΑΤΟΣ

Α/Α	ΑΡΙΣΤΕΡΗ ΟΧΘΗ		Α/Α	ΔΕΞΙΑ ΟΧΘΗ	
	X	Y		X	Y
L1.1	421313.20	4146009.61	R1.1	421302.05	4146003.56
L1.2	421331.00	4145975.15	R1.2	421320.27	4145961.23
L1.3	421333.83	4145962.29	R1.3	421328.67	4145912.31
L1.4	421347.71	4145913.88	R1.4	421340.98	4145862.88
L1.5	421348.57	4145866.15	R1.5	421342.28	4145845.30
L1.6	421359.36	4145847.72	R1.6	421341.50	4145817.01
L1.7	421357.41	4145822.88			

ΕΘΝΙΚΟ ΤΥΠΟΓΡΑΦΕΙΟ

Για τεχνικούς λόγους στο σχεδιάγραμμα, από το ηλεκτρονικό αρχείο, έγινε σμίκρυνση κατά ποσοστό 35%

ΥΠΟΜΝΗΜΑ ΣΥΜΒΟΛΙΣΜΩΝ

- ΒΑΘΕΙΑ ΓΡΑΜΜΗ ΡΕΜΑΤΟΣ ΣΤΡΑΒΟΒΑΣΙΛΗ
- ΓΡΑΜΜΗ ΠΛΗΜΜΥΡΑΣ
- ΓΡΑΜΜΗ ΟΡΙΟΘΕΤΗΣΗΣ ΡΕΜΑΤΟΣ
- ΔΙΑΤΟΜΗ ΕΛΕΓΧΟΥ
- ΙΣΟΥΨΕΙΣ ΜΕ ΙΣΟΔΙΑΣΤΑΣΗ 1.0m
- ΟΡΙΑ ΑΓΡΟΤΕΜΑΧΙΩΝ
- ΦΡΥΔΙ ΠΡΑΝΟΥΣ
- ΠΟΔΙ ΠΡΑΝΟΥΣ
- L1 ΣΗΜΕΙΟ 1 ΓΡΑΜΜΗΣ ΟΡΙΟΘΕΤΗΣΗΣ ΤΗΣ ΑΡΙΣΤΕΡΗΣ ΟΧΘΗΣ ΡΕΜΑΤΟΣ
- R1 ΣΗΜΕΙΟ 1 ΓΡΑΜΜΗΣ ΟΡΙΟΘΕΤΗΣΗΣ ΤΗΣ ΔΕΞΙΑΣ ΟΧΘΗΣ ΡΕΜΑΤΟΣ
- 62 ΑΡΙΘΜΗΣΗ ΑΓΡΟΤΕΜΑΧΙΩΝ
- 600 ΑΡΙΘΜΗΣΗ ΔΙΑΤΟΜΩΝ ΕΛΕΓΧΟΥ
- ΚΕΔΡΑ
- ΕΛΙΕΣ
- ΧΑΡΟΥΠΙΕΣ
- ΔΑΣΟΣ

Παρατηρήσεις

1. Όλες οι συντεταγμένες αναφέρονται στο προβολικό σύστημα ΕΓΣΑ 87΄.

ΕΡΓΟΔΟΤΗΣ:

ΜΕΛΦΑ & ΣΙΑ Ε.Ε.

ΤΙΤΛΟΣ ΜΕΛΕΤΗΣ:

ΜΕΛΕΤΗ ΟΡΙΟΘΕΤΗΣΗΣ
ΡΕΜΑΤΟΣ ΣΤΡΑΒΟΒΑΣΙΛΗ ΣΕ ΜΗΚΟΣ 2.0Km
ΑΠΟ ΤΗΝ ΕΚΒΟΛΗ ΤΟΥ ΣΤΟΝ ΟΡΜΟ ΣΑΛΑΝΤΙΟΥ
ΔΗΜΟΥ ΕΡΜΙΟΝΙΔΑΣ Π.Ε. ΑΡΓΟΛΙΔΑΣ

ΘΕΣΗ

ΟΡΜΟΣ ΣΑΛΑΝΤΙΟΥ
ΚΟΙΝΟΤΗΤΑ ΔΙΔΥΜΩΝ
Δ.Ε. ΚΡΑΝΙΔΙΟΥ

ΤΙΤΛΟΣ ΣΧΕΔΙΟΥ:

ΟΡΙΖΟΝΤΙΟΓΡΑΦΙΚΟ ΚΑΙ ΥΨΟΜΕΤΡΙΚΟ

ΤΟΠΟΓΡΑΦΙΚΟ ΔΙΑΓΡΑΜΜΑ ΑΠΟΤΥΠΩΣΗΣ

ΑΡΙΘΜΟΣ ΣΧΕΔΙΟΥ: 2.3

ΚΛΙΜΑΚΑ: 1:1000

ΜΕΛΕΤΗΤΗΣ:

ΒΕΡΓΟΣ ΕΥΣΤΡΑΤΙΟΣ,

ΠΟΛΙΤΙΚΟΣ ΜΗΧΑΝΙΚΟΣ ΑΠΘ - ΥΔΡΟΛΟΓΟΣ MSc

ΑΝΑΘ.	ΗΜΕΡΟΜΗΝΙΑ	ΣΥΝΤΑΞΗ		ΕΛΕΓΧΟΣ-ΕΓΚΡΙΣΗ		ΠΕΡΙΓΡΑΦΗ
		ΟΝΟΜΑ	ΥΠΟΓΡΑΦΗ	ΟΝΟΜΑ	ΥΠΟΓΡΑΦΗ	
1η	30-06-2015	Ε. ΒΕΡΓΟΣ				1η ΥΠΟΒΟΛΗ

Ψηφιακά υπογεγραμμένο από DIMITRIOS PSARRAS
Ημερομηνία: 2016.04.07 13:18:38 EEST



ΑΠΟ ΤΟ ΕΘΝΙΚΟ ΤΥΠΟΓΡΑΦΕΙΟ
ΚΑΠΟΔΙΣΤΡΙΟΥ 34 * ΑΘΗΝΑ 104 32 * ΤΗΛ. 210 52 79 000 * FAX 210 52 79 054
ΗΛΕΚΤΡΟΝΙΚΗ ΔΙΕΥΘΥΝΣΗ: http://www.et.gr – e-mail: webmaster.et@et.gr